




PLANTA BAIXA

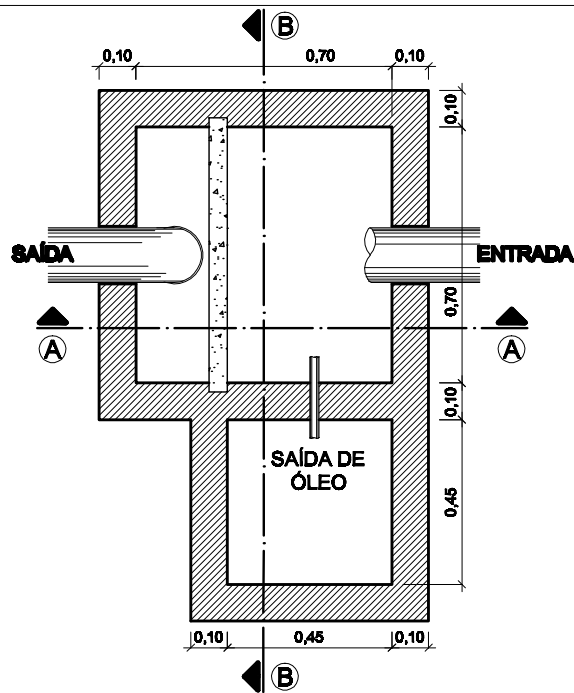

CORTE A - A

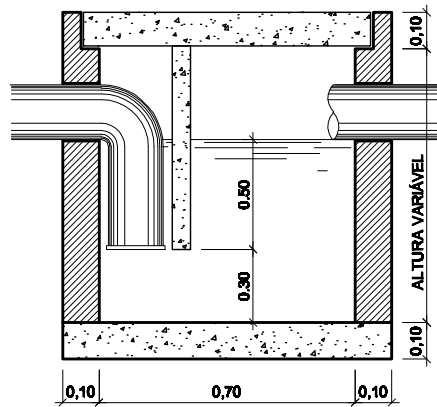

CORTE B - B

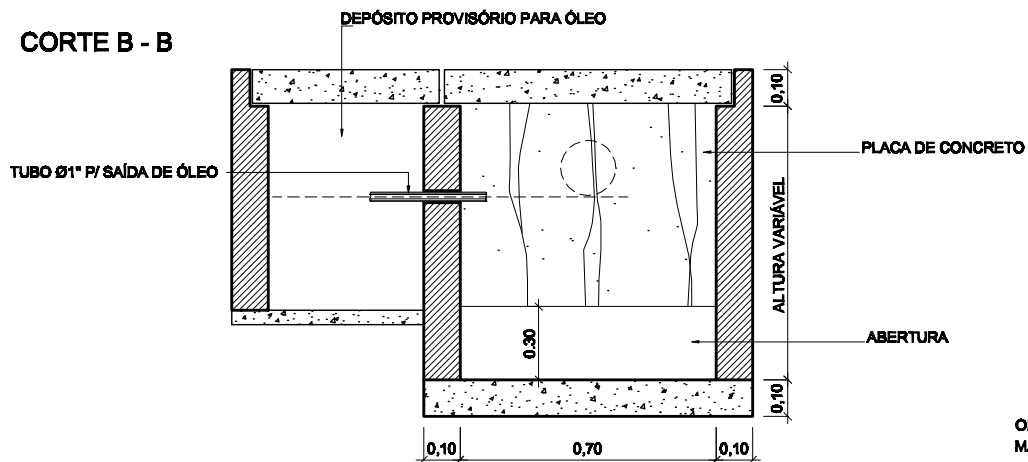

OBS.: DEVERÁ SE FAZER A MANUTENÇÃO PERIÓDICA.

Serviço Autônomo Municipal de Água e Esgoto

**S. A. M. A. E.**



Folha: 01/05

Data: 20/10/2009

Revisão: NOV / 2020

Escala: 1:20

Desenho: Téc. Eduardo

Assunto:  
CAIXA DE DECANTAÇÃO DE ÓLEO